


Rodinný dom - typ 11

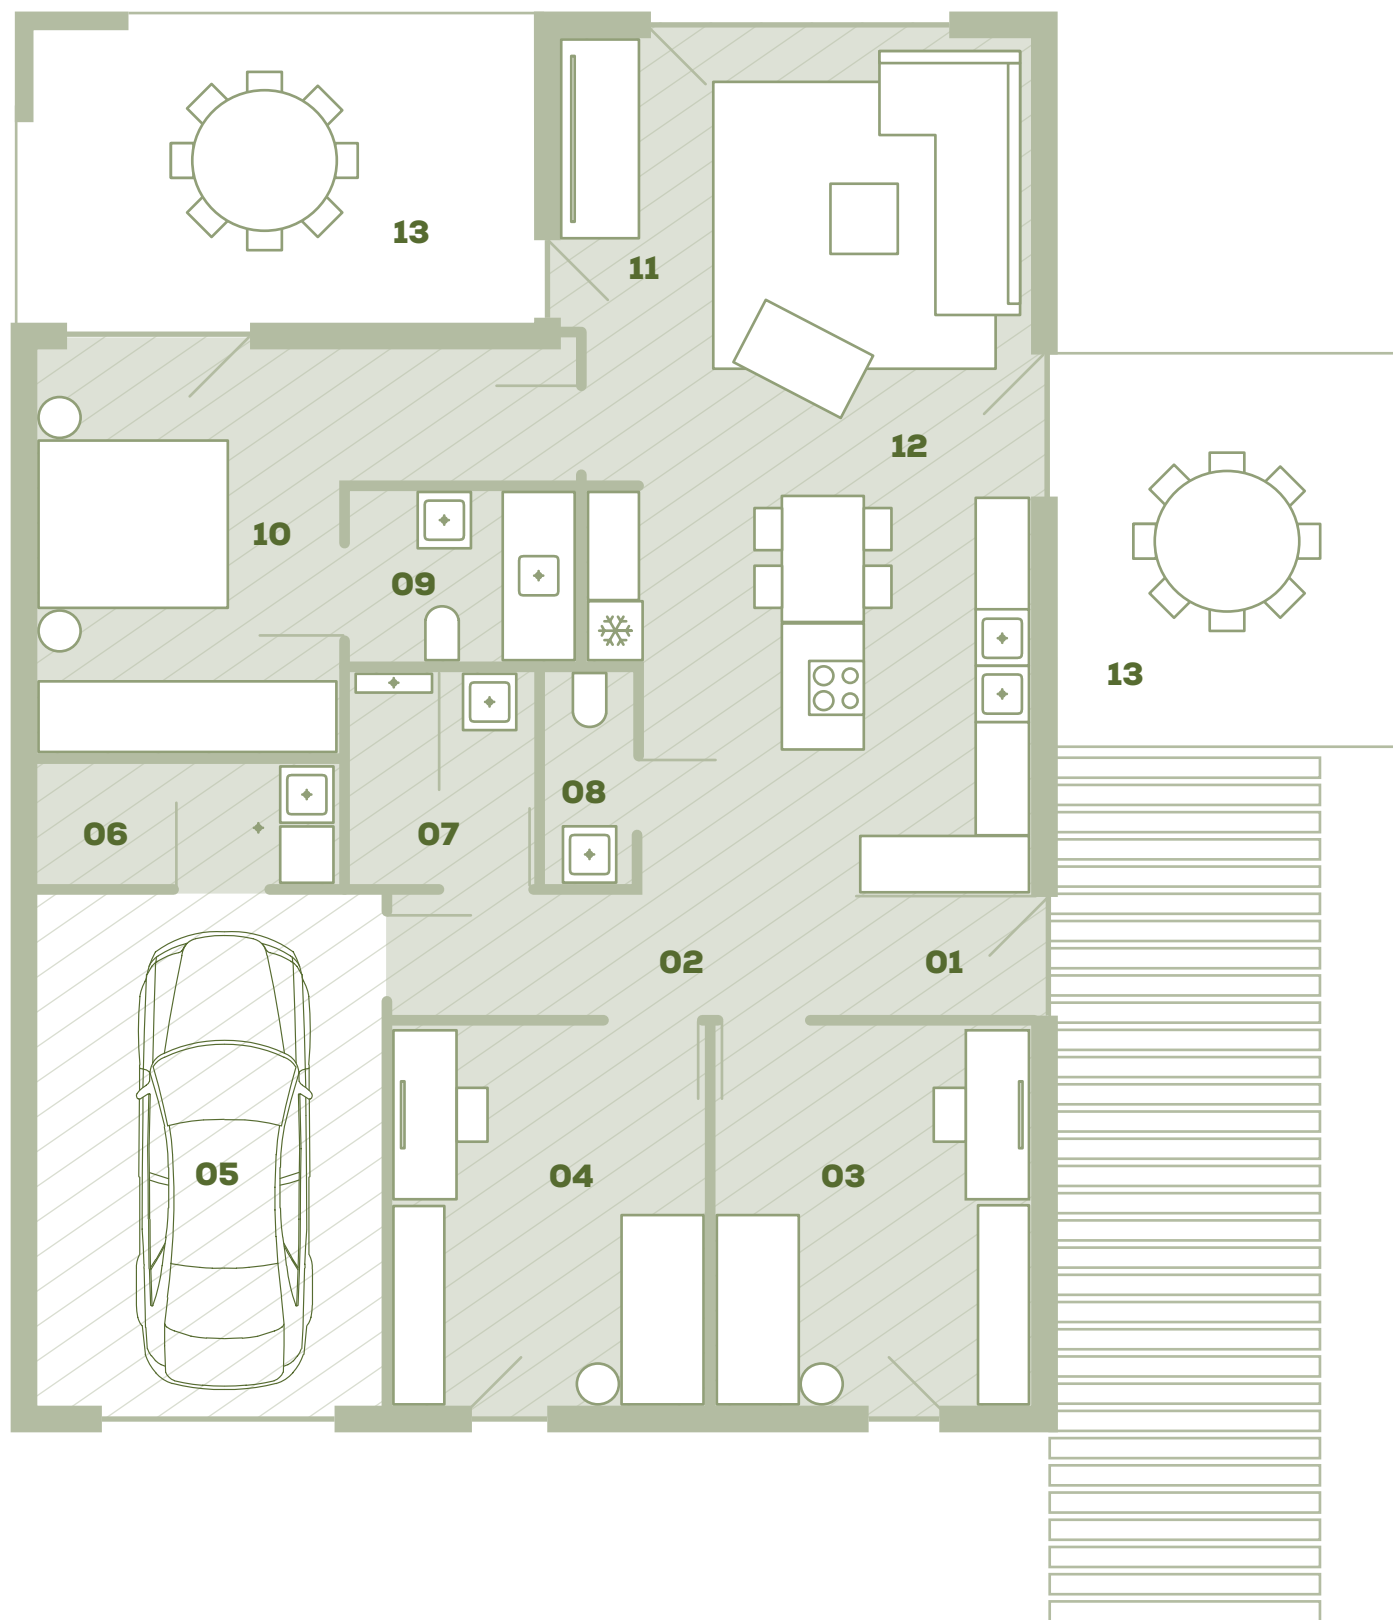

Číslo	Názov miestnosti	Plocha (m ²)
01	Vstup	3,15
02	Chodba	6,25
03	Izba	12,05
04	Izba	11,85
05	Garáž	17,00
06	Technická miestnosť	3,90
07	Kúpeľňa s WC	4,45
08	WC	2,00
09	Kúpeľňa s WC	4,30
10	Spálňa so šatníkom	15,00
11	Obývacia časť	20,85
12	Kuchynská časť	17,10
Plocha spolu		117,90
13	Terasa	17,85
Plocha spolu s Terasou		135,75